


PLAN DU SOL DU BOX (VUE DE DESSUS)

SEGPA LA NEUSTRIE BOUGUENAIS  
PLAN DES BOXS ATELIER HABITAT  
ECH 1/20

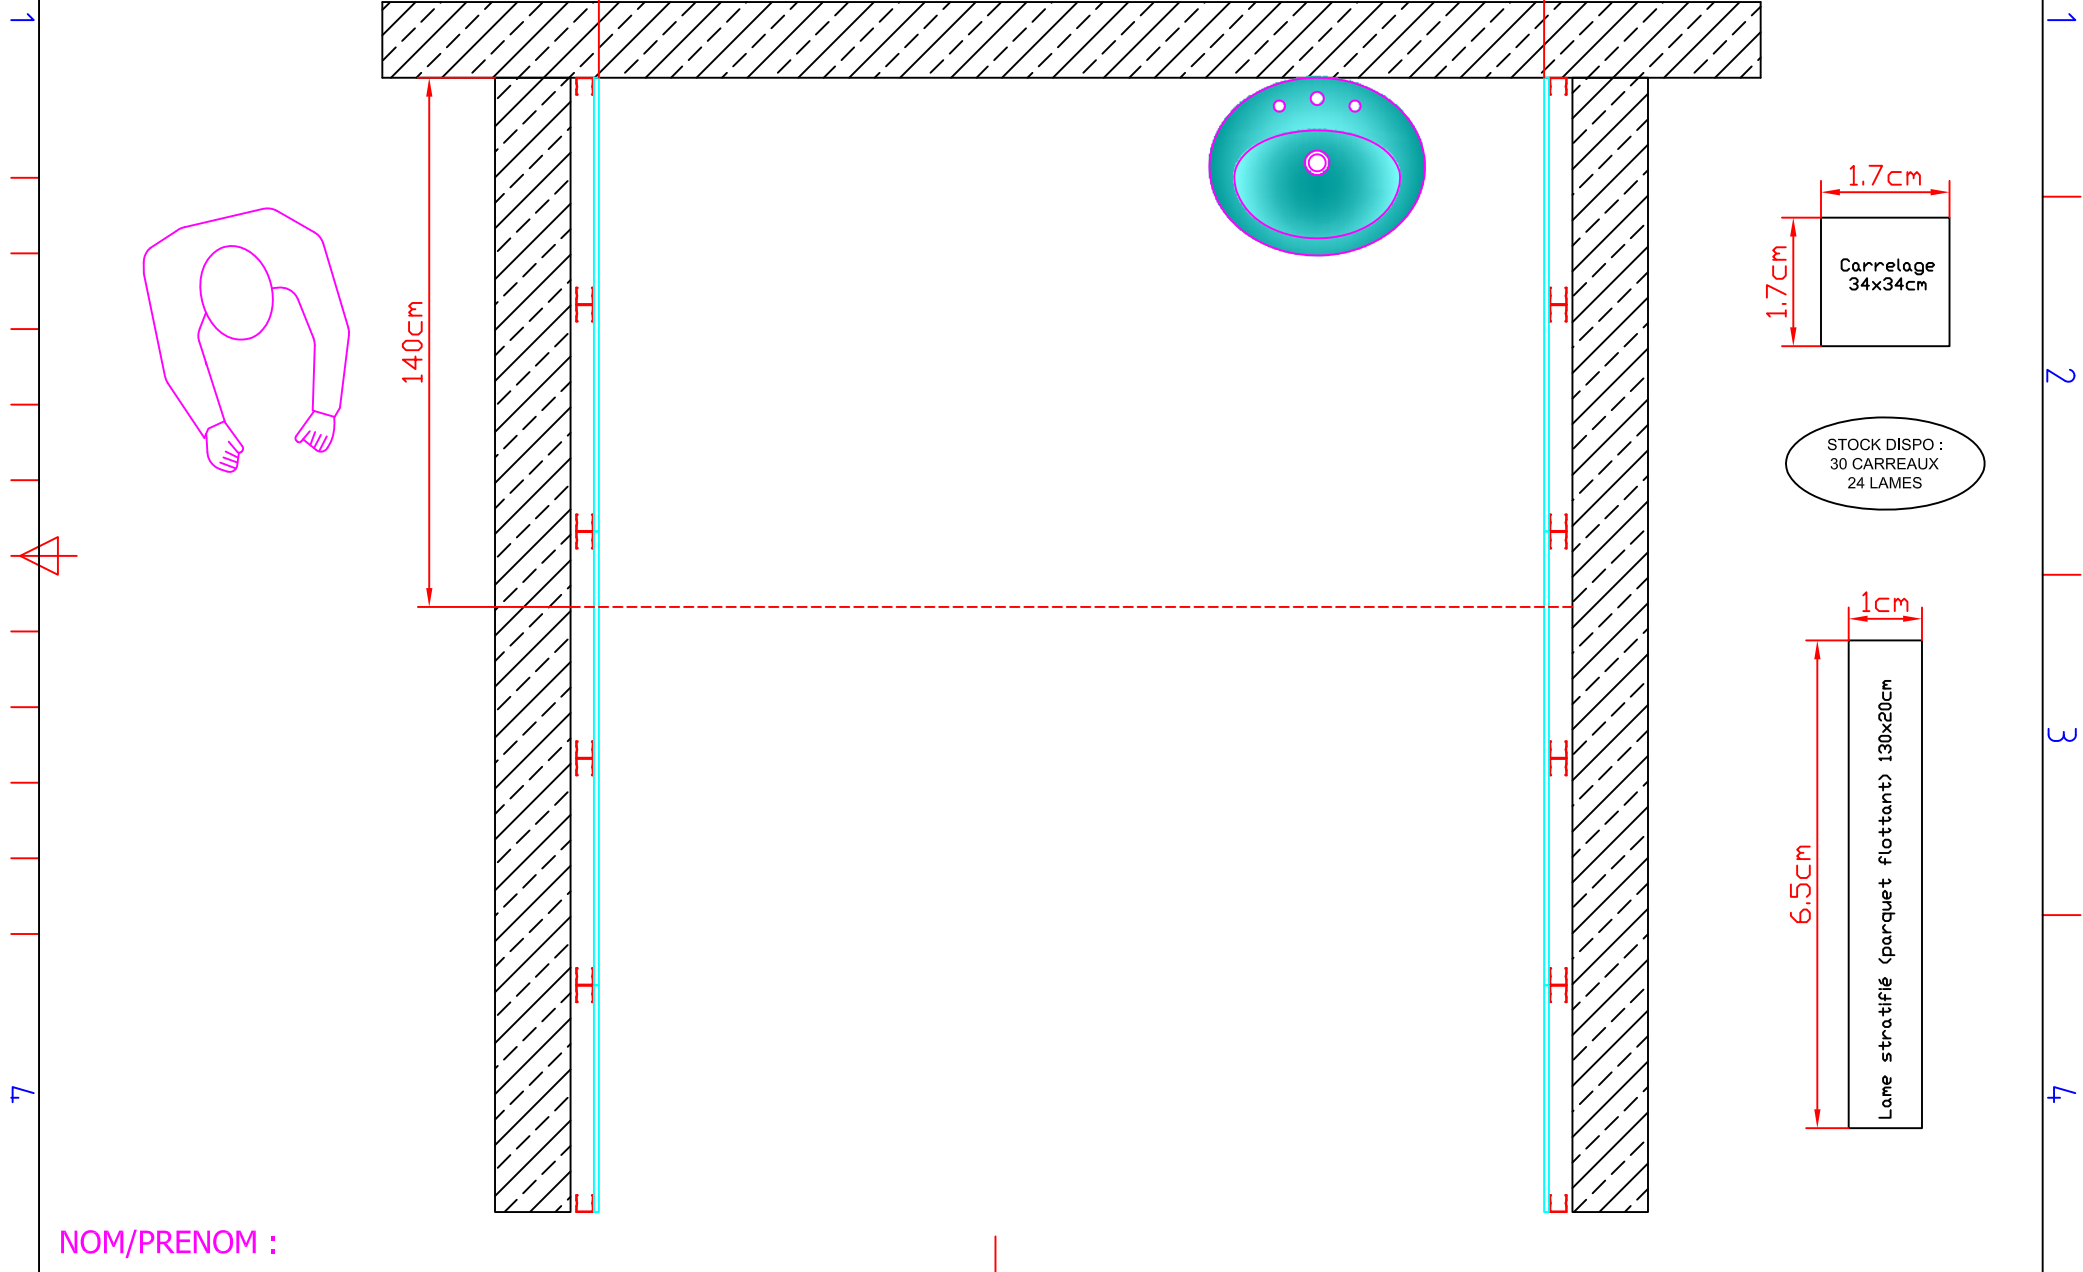

NOM/PRENOM :