


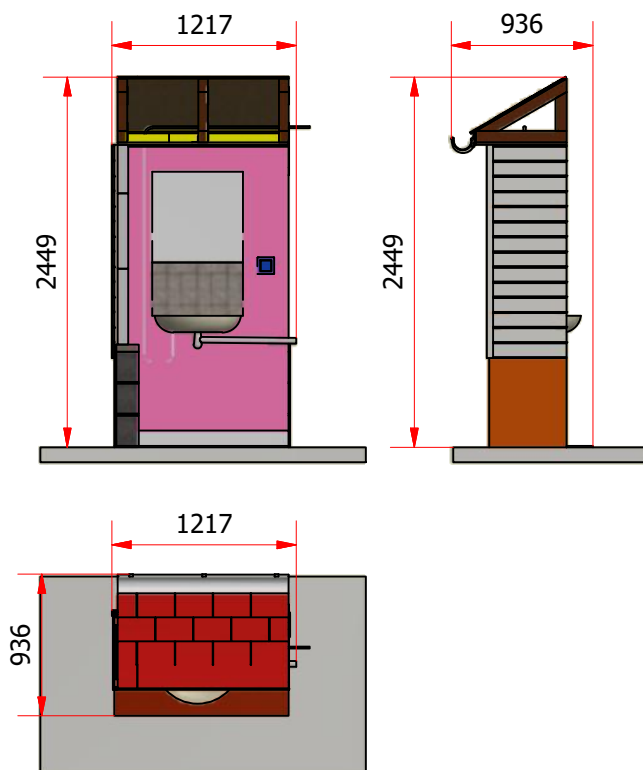
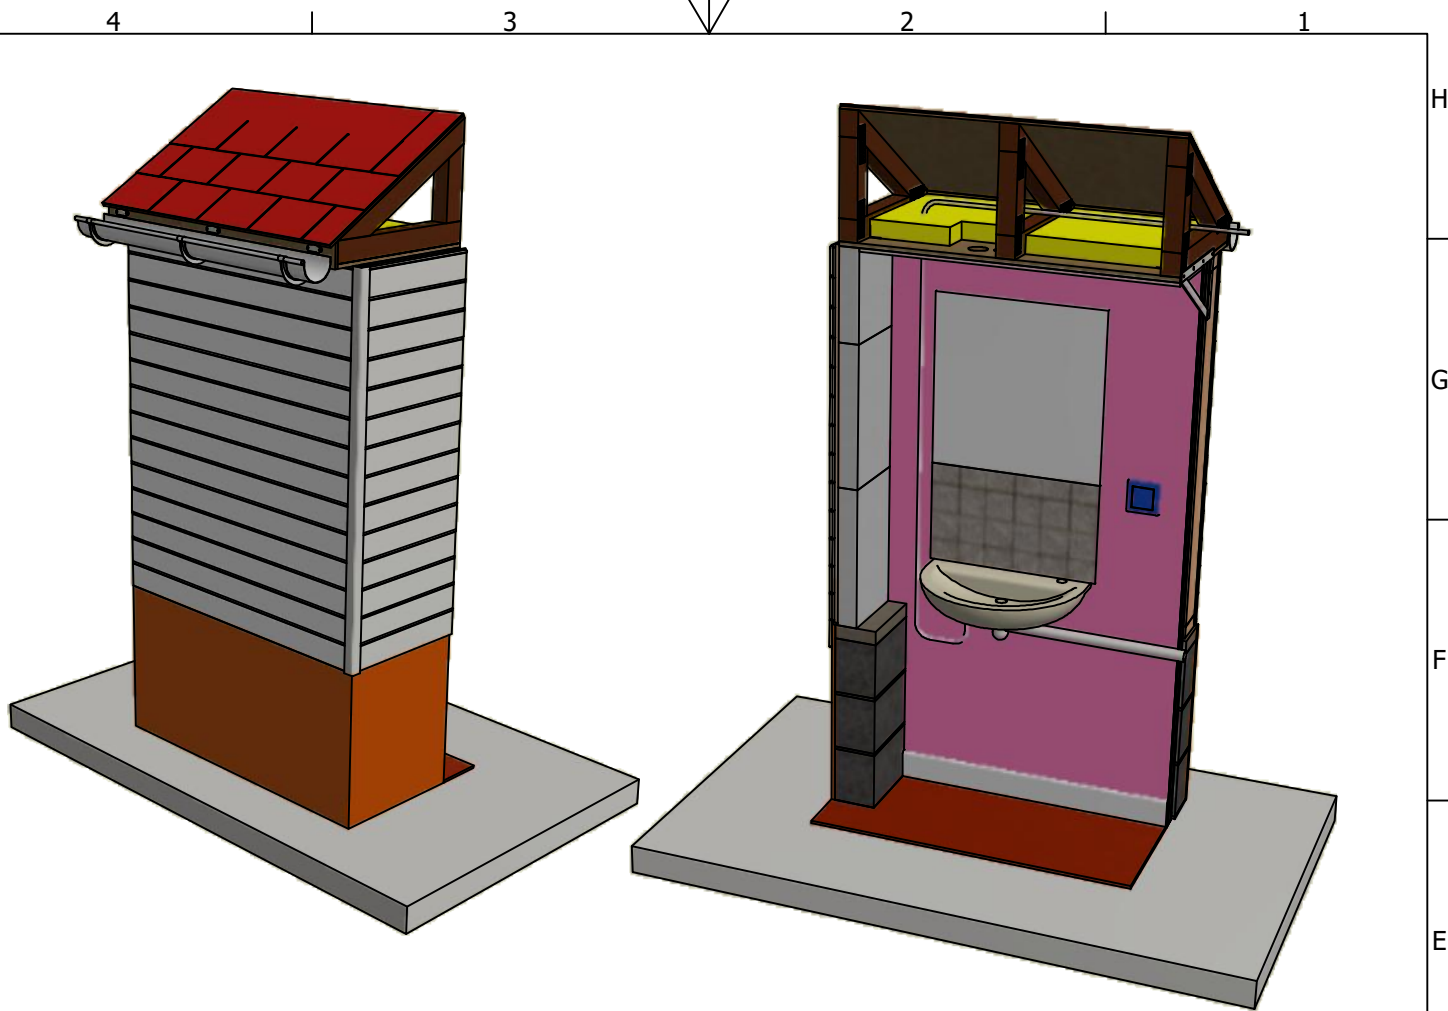
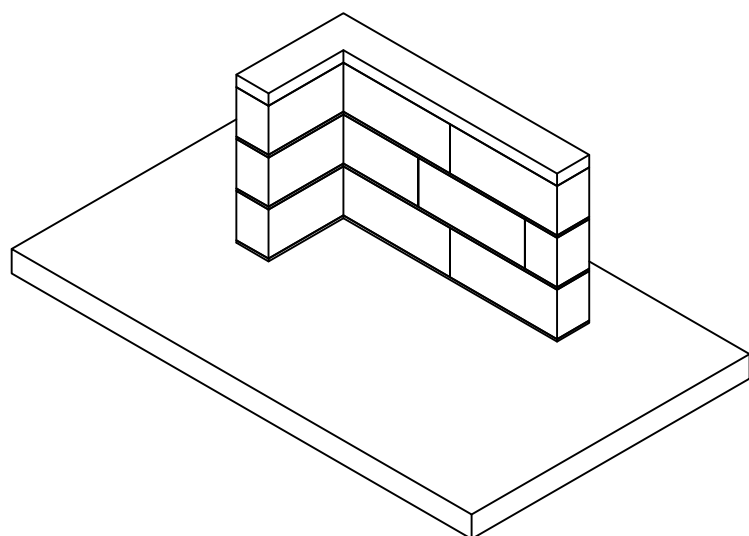


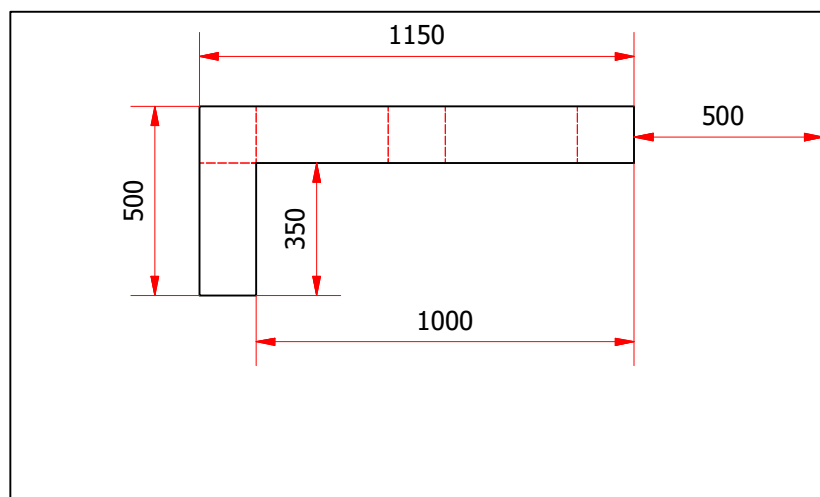

LOT n°1 MACONNERIE

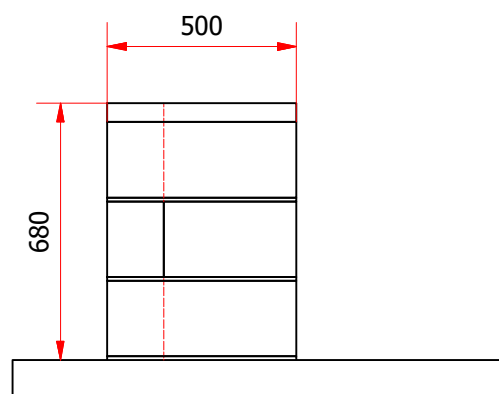


PARPAINGS 15x20x50
MORTIER COLLE : EPAISSEUR 1 cm minimum
TOLERANCE GENERALE +/- 1cm

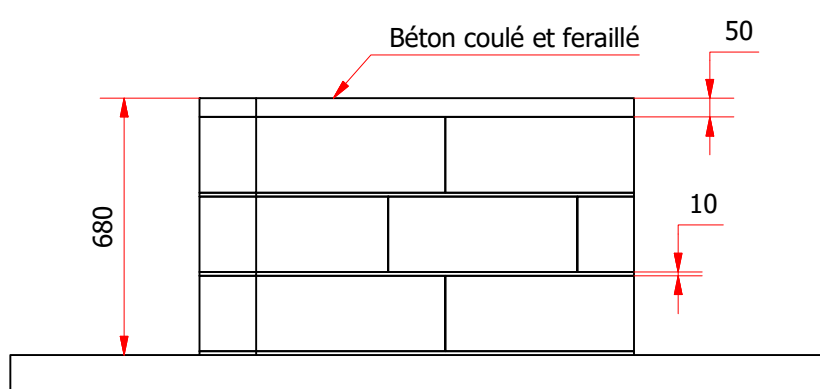

PLAN D'ENSEMBLE ET DE FABRICATION

C102-DEMI BOX

ATELIER HABITAT SEGPA


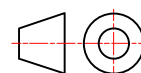


Rev : 1

A4




FOLIO DT 2 /15

LOT n°2 STRUCTURE BOIS

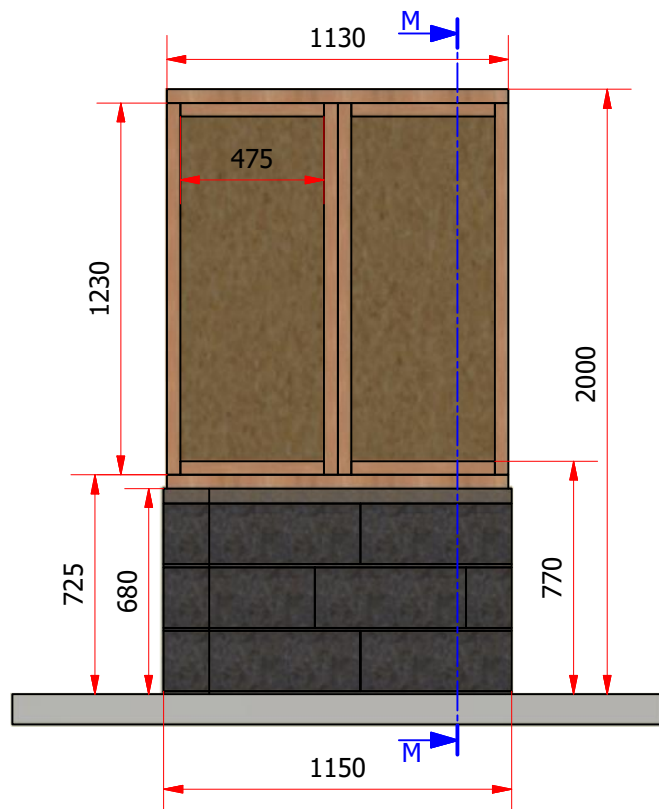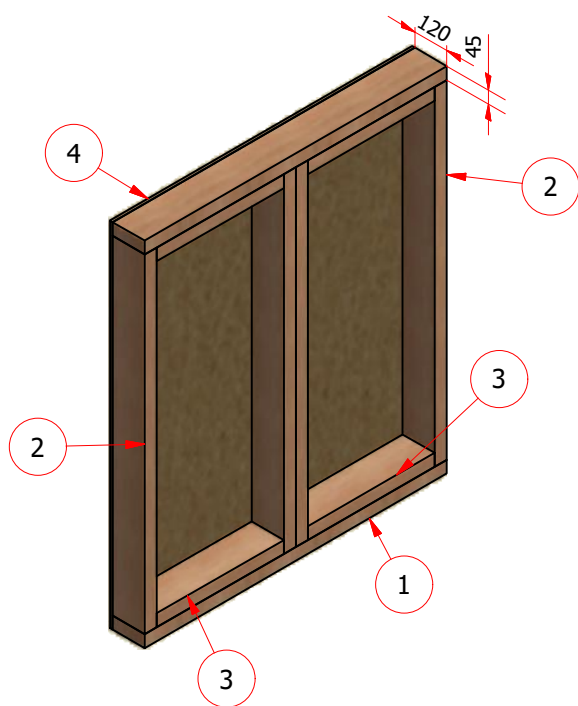

BOIS PIN SECTION 120 x 45
TOLERANCES GENERALES +/-2mm
2 cadres identiques

CADRE (1 :20)

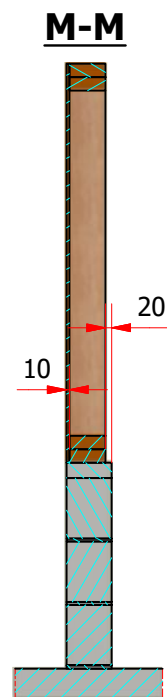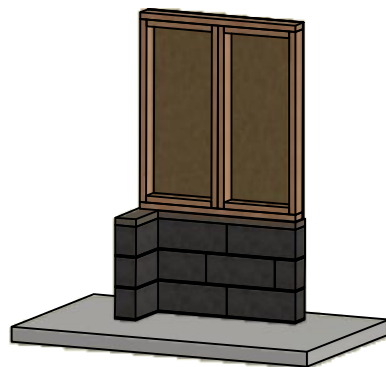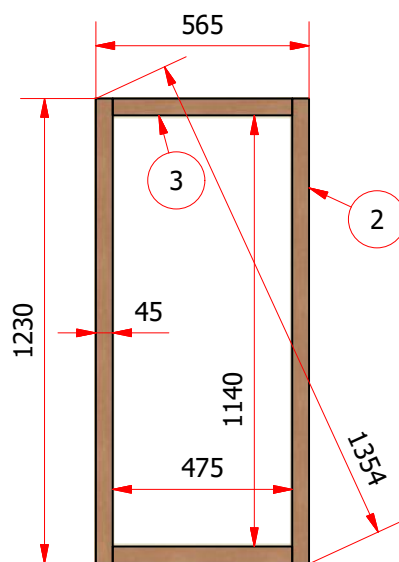


1	LISSE	2	Bois	
2	MONTANT	4	Bois	
3	TRAVERSE	4	Bois	
4	PANNEAU	1	Bois	
REP	DESIGNATION	NB	MATIERE	LONGUEUR

PLAN D'ENSEMBLE ET DE FABRICATION

C102-DEMI BOX

ATELIER HABITAT SEGPA

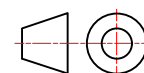

Rev : 1

A4

FOLIO DT 3 /15

4

3

2

1

H

H

LOT n°3 CLOISON

G


G

F

F

E

E

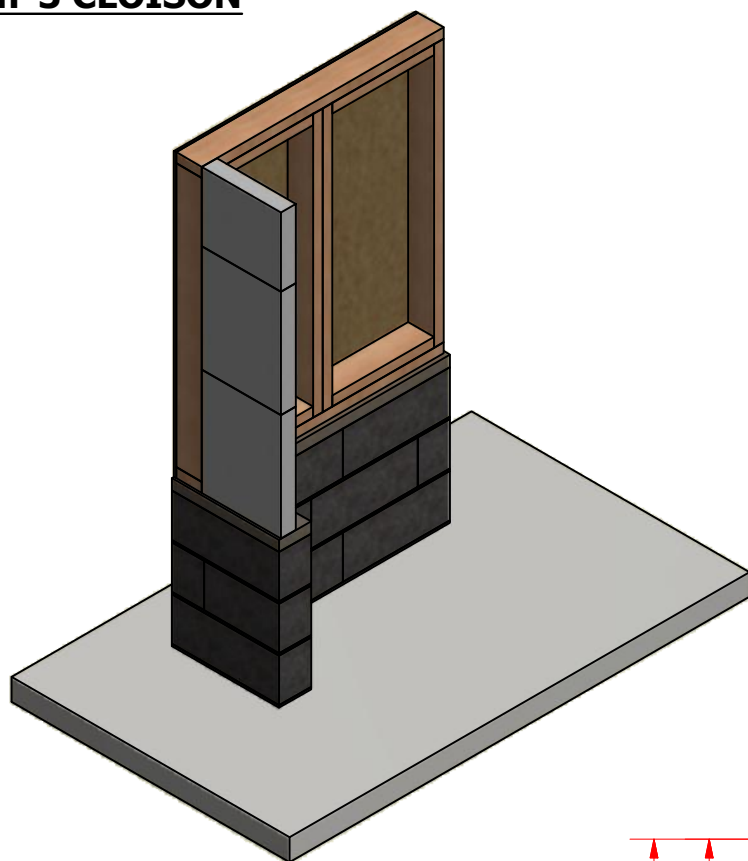

MATERIAUX :
 CARREAUX DE PLATRE
 BRIQUE
 PARPAING DE 10cm
 TOLERANCES GENERALES +/-2mm

D


D

C

C


B

B

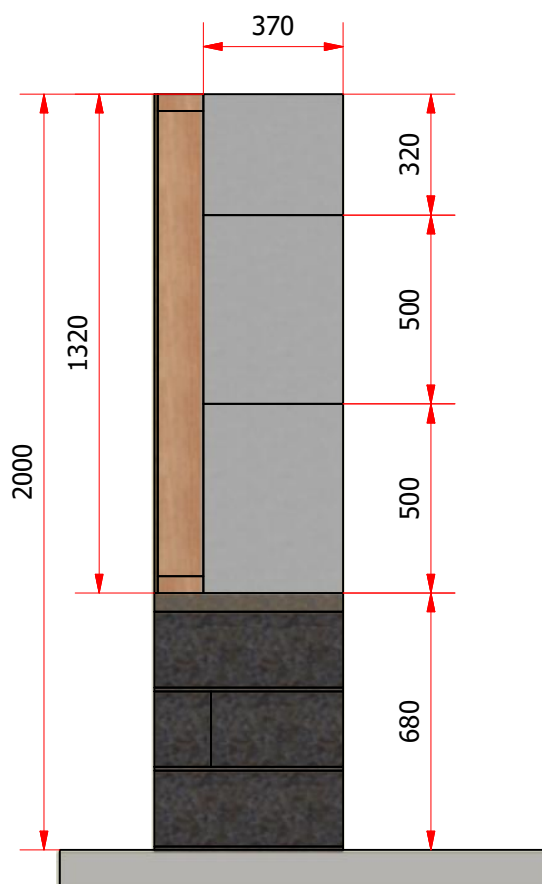

A

A

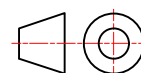




4

3


2

1


LOT n°4 CHARPENTE

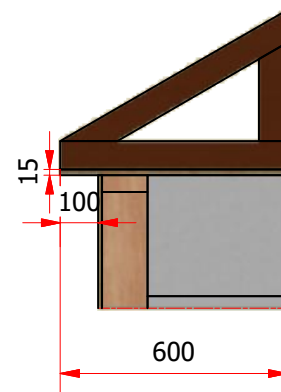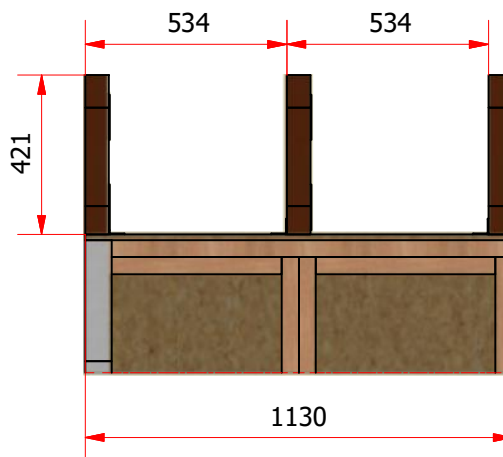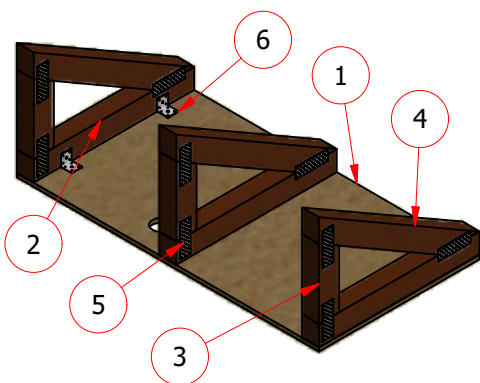


Fabrication de la ferme (1 : 10)

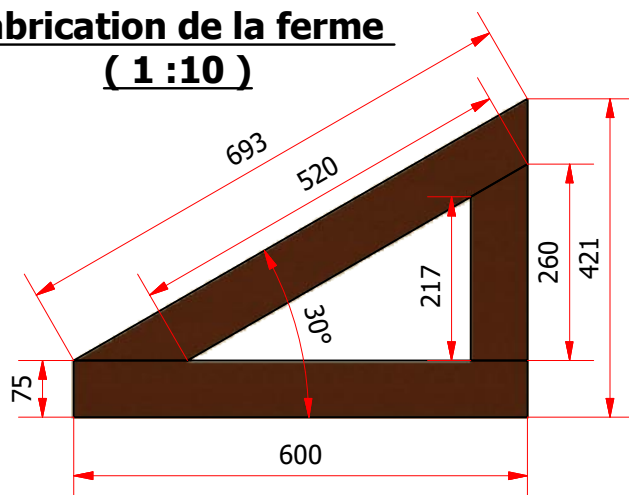


Vue de dessus (1 : 20)

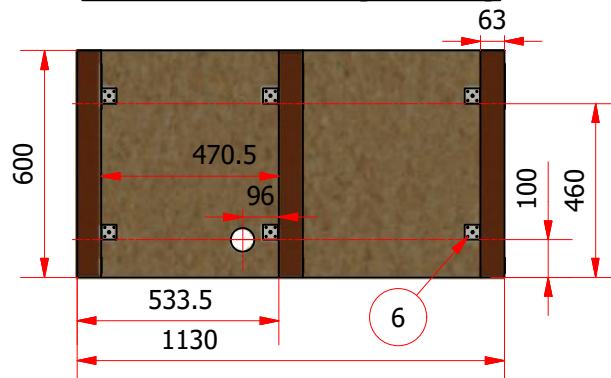

Position des connecteurs (1 : 10)

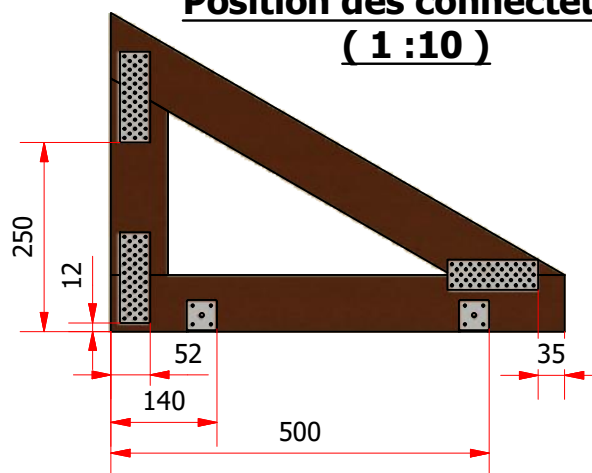

RENFORT (1 : 25)

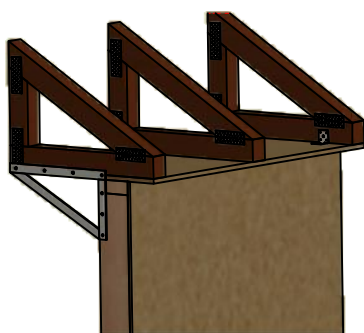


1	PLANCHER OSB 15mm	1	Bois
2	ENTRAIT (Chevron 75x63)	3	Bois
3	POINCON (Chevron 75x63)	3	Bois
4	ARBALETRIER (Chevron 75x63)	3	Bois
5	PLAQUE PERFOREE 40X120	9	Acier
6	EQUERRE ASSEMBLAGE 40X40X40	6	Acier
7	GOUSSET RENFORT	1	OSB
REP	DESIGNATION	NB	MATIERE

PLAN D'ENSEMBLE ET DE FABRICATION

C102-DEMIBOX

ATELIER HABITAT SEGPA

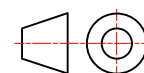

Rev : 1

A4

FOLIO DT 5 / 15




4

3

2

1

LOT n°5 COUVERTURE (1 :25)

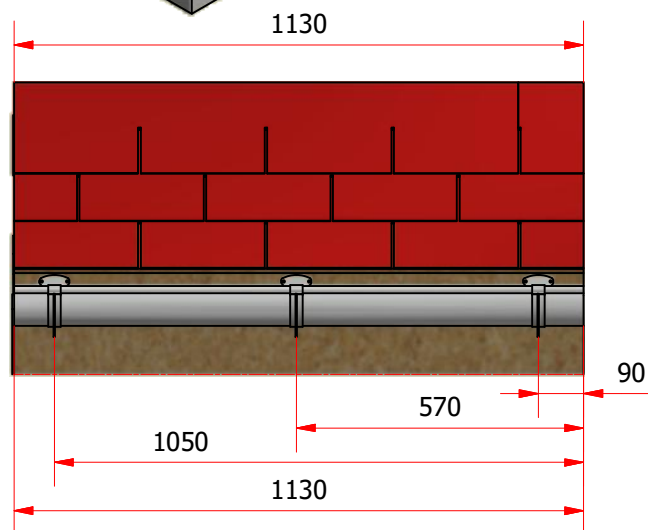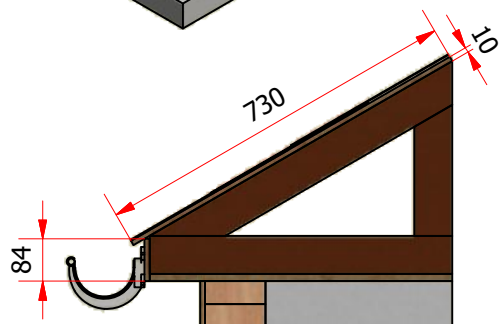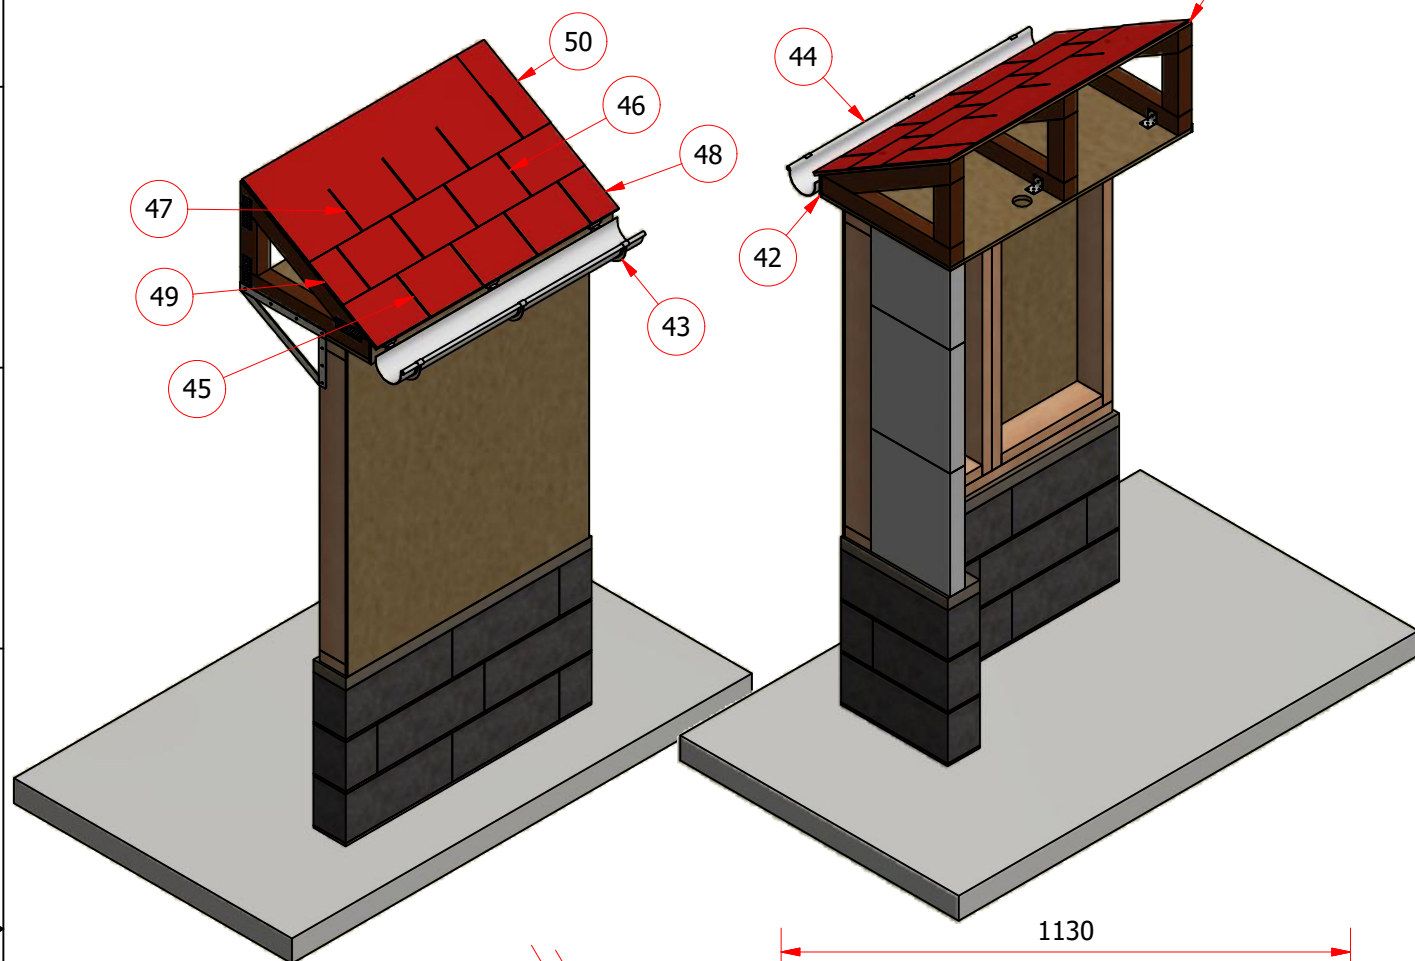


41	VOLIGE	1	OSB
42	RIVE	1	OSB
43	Crochet gouttiere	3	PVC
44	GOUTTIERE DVP25	1	PVC
45	BARDEAU 1	1	BITUME
46	BARDEAU 2	1	BITUME
47	BARDEAU 3	1	BITUME
48	BARDEAU 1 chute	1	BITUME
49	BARDEAU 2 chute	1	BITUME
50	BARDEAU 3 chute	1	BITUME
REP	DESIGNATION	NB	MATIERE

PLAN D'ENSEMBLE ET DE FABRICATION

C102-DEMI BOX

ATELIER HABITAT SEGPA

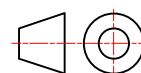

Rev : 1


A4

FOLIO DT 6 /15



[illegible]

906


1.5 mm2

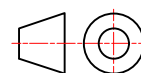

LOT n°7 ISOLATION

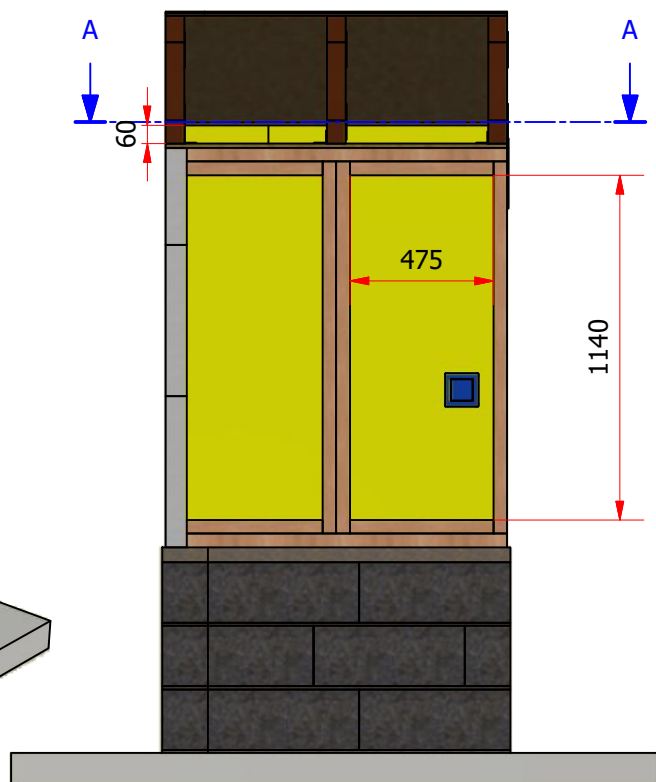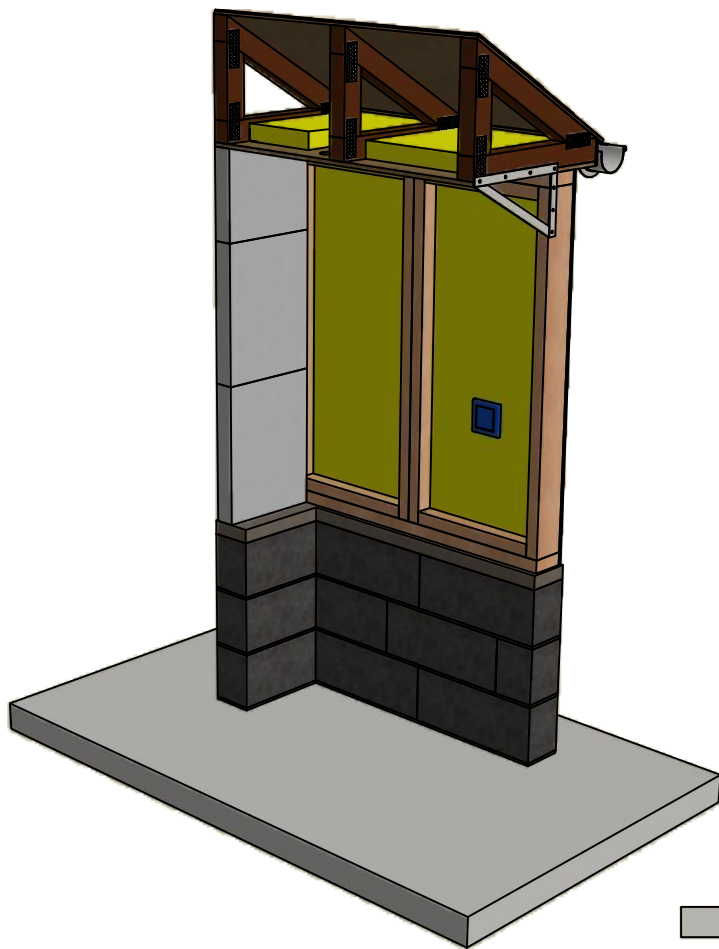

A-A

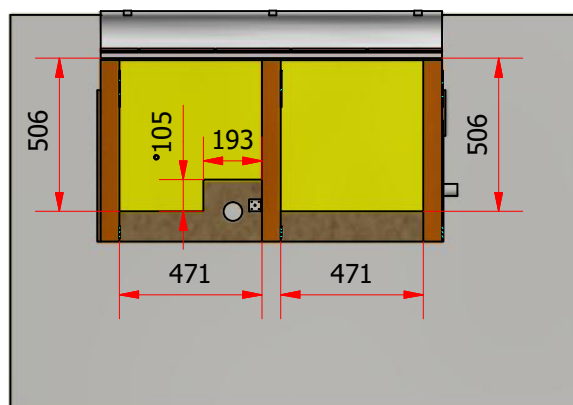


ISOLATION EPAISSEUR 75mm
TOLERANCE GENERALE +/- 1cm

PLAN D'ENSEMBLE ET DE FABRICATION

C102-DEMI BOX

ATELIER HABITAT SEGPA

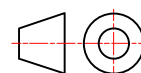


Rev : 1


A4

FOLIO DT 8 /15


LOT n°8 CLOISON SECHE

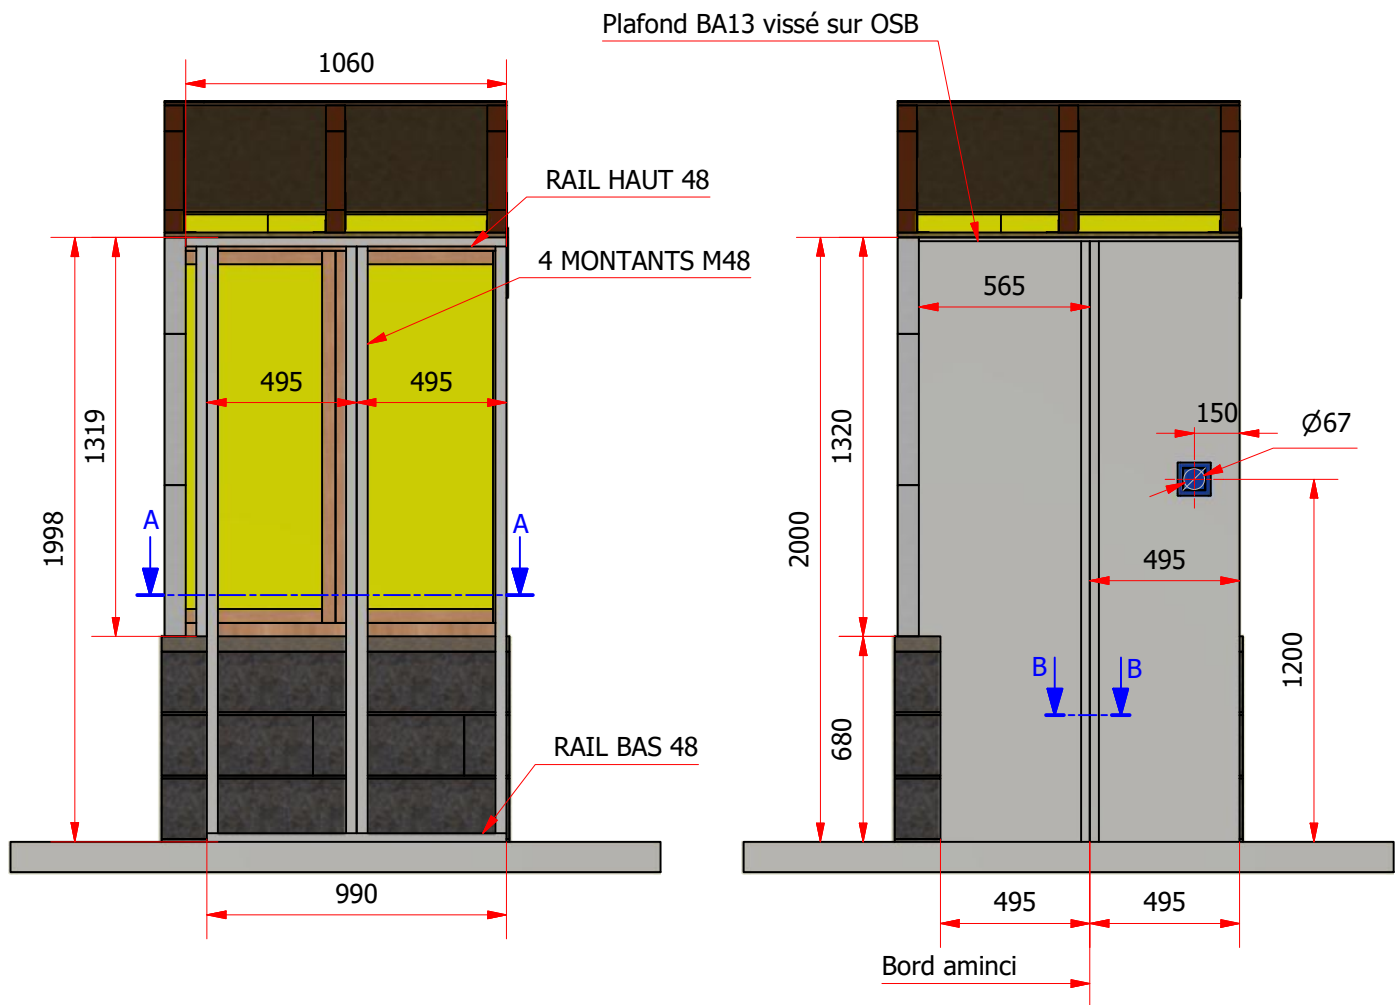

A-A

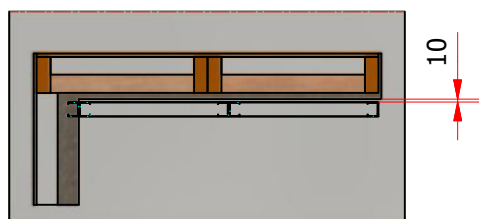

B-B

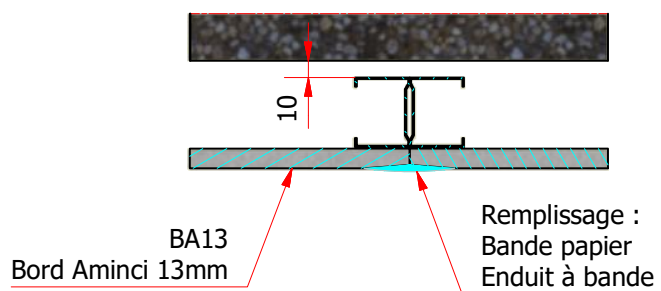

PLAN D'ENSEMBLE ET DE FABRICATION

C102-DEMI BOX


ATELIER HABITAT SEGPA



Rev : 1

A4

FOLIO DT 9 /15

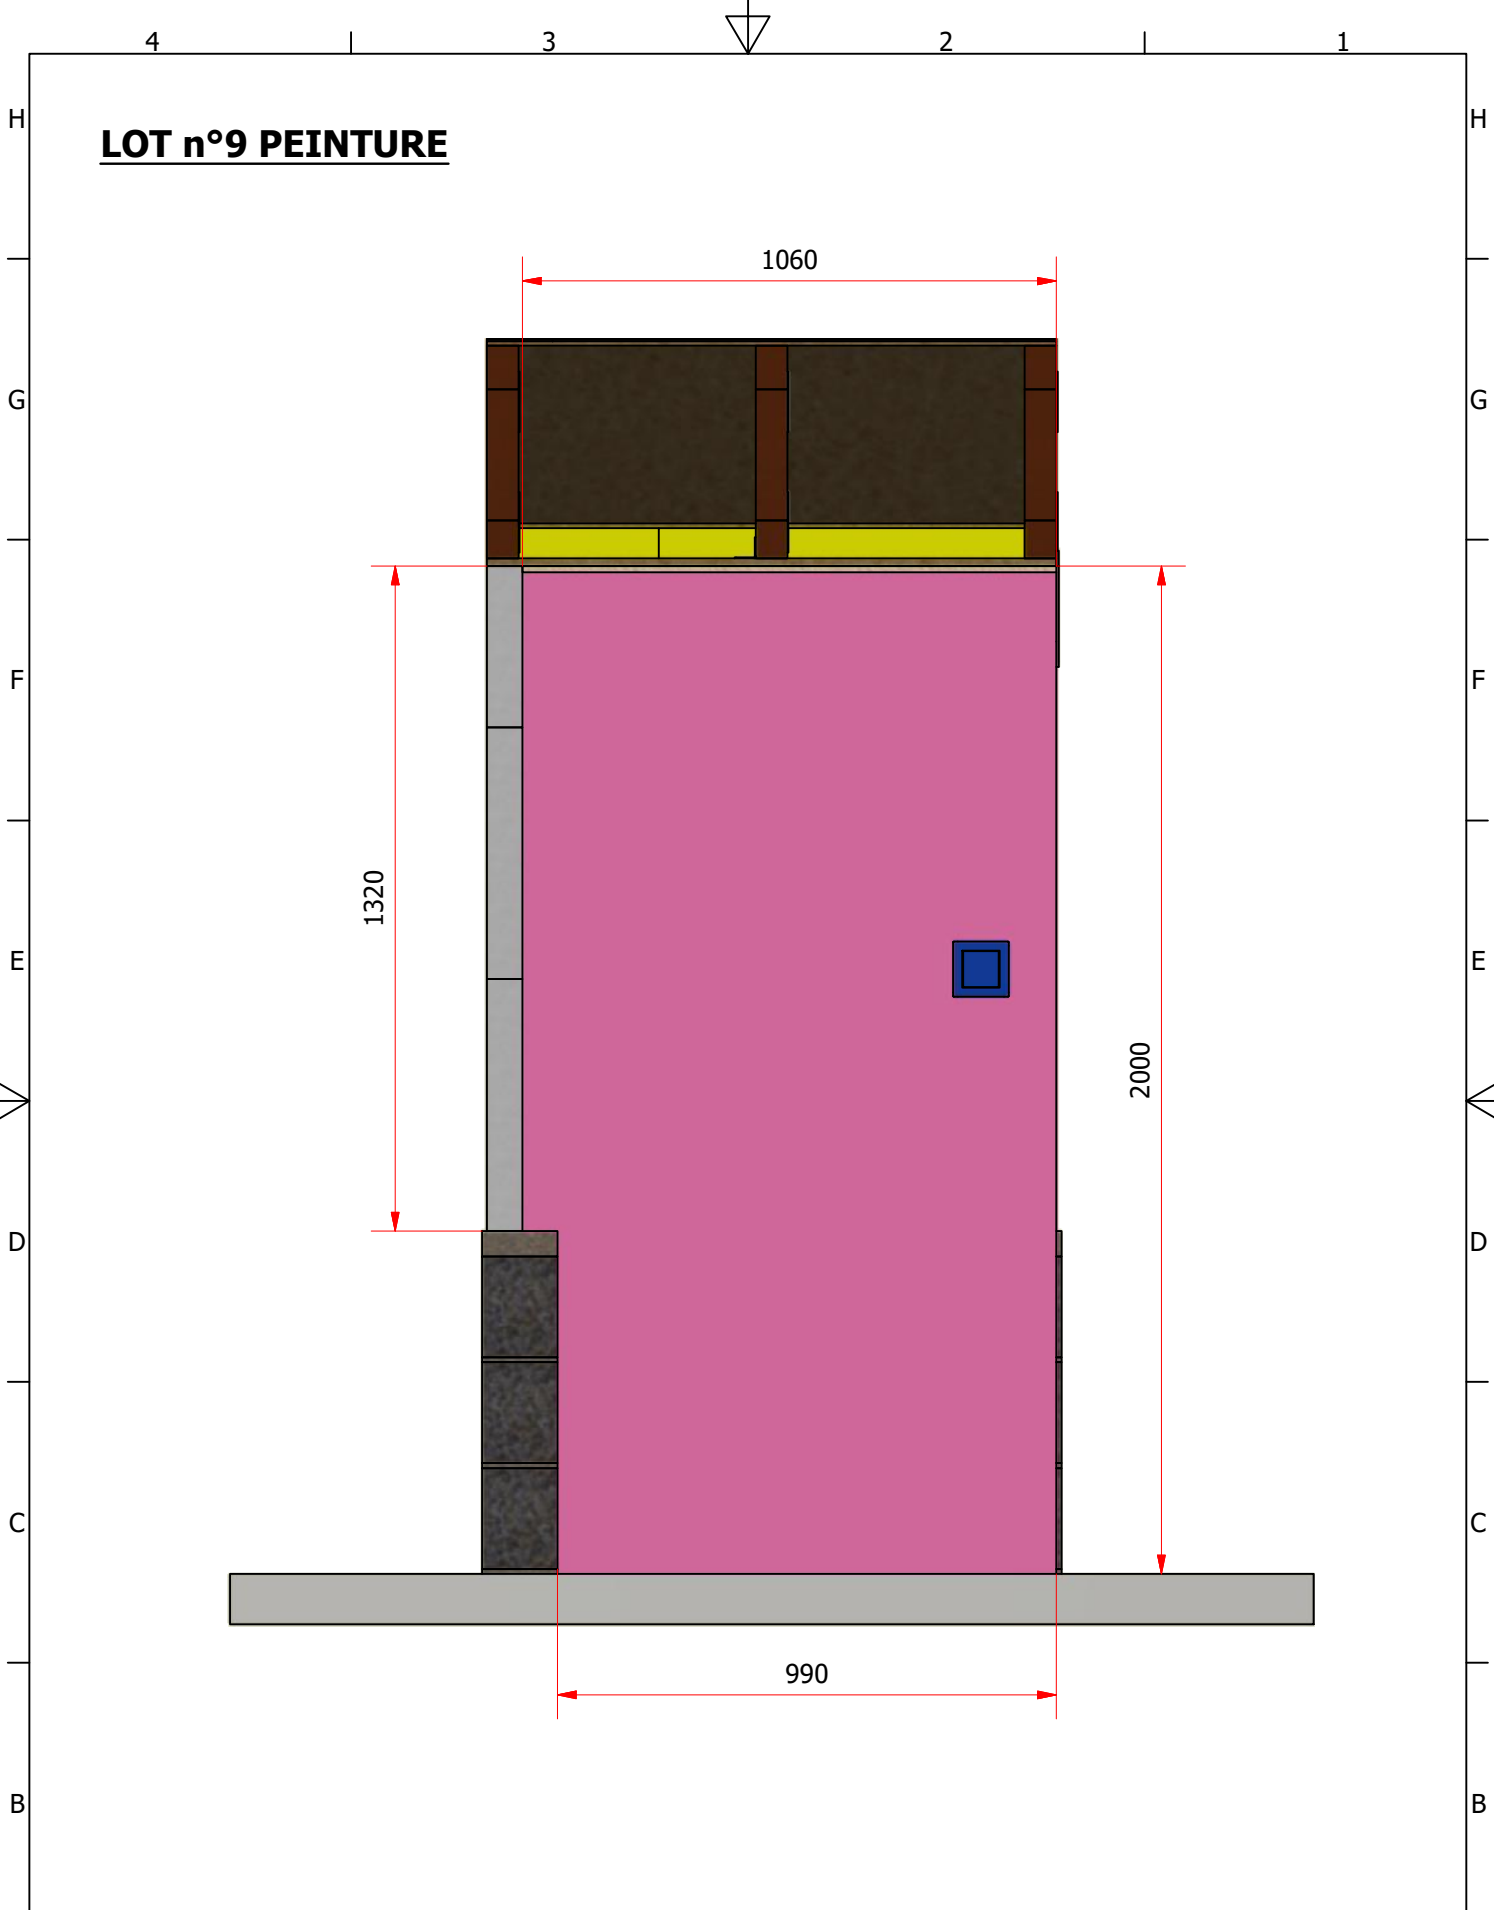

LOT n°9 PEINTURE

1060

1320


2000

990

PLAN D'ENSEMBLE ET DE FABRICATION

C102-DEMI BOX

ATELIER HABITAT SEGPA

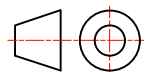


Rev : 1

A4


FOLIO DT 10 /15

LOT n°10 ENDUIT







Enduit monocouche
Epaisseur 1cm mini

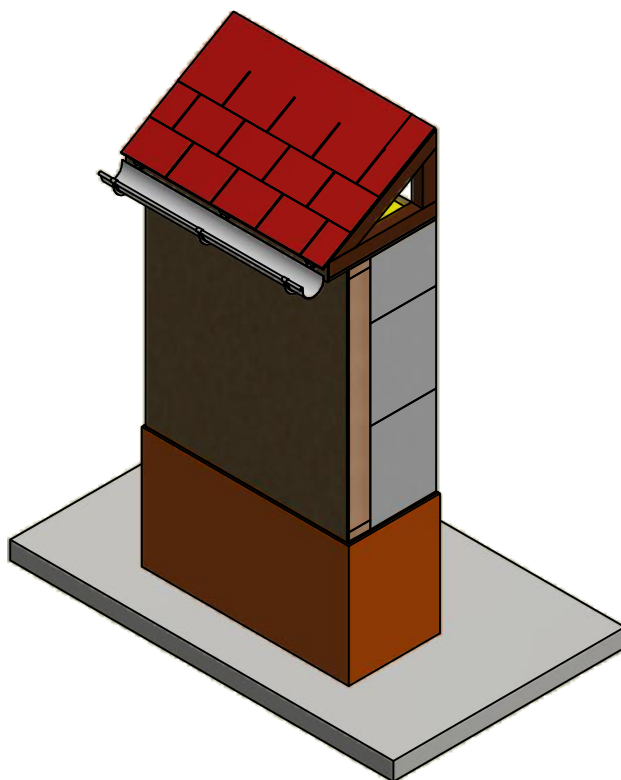



FACADE (1 :25)

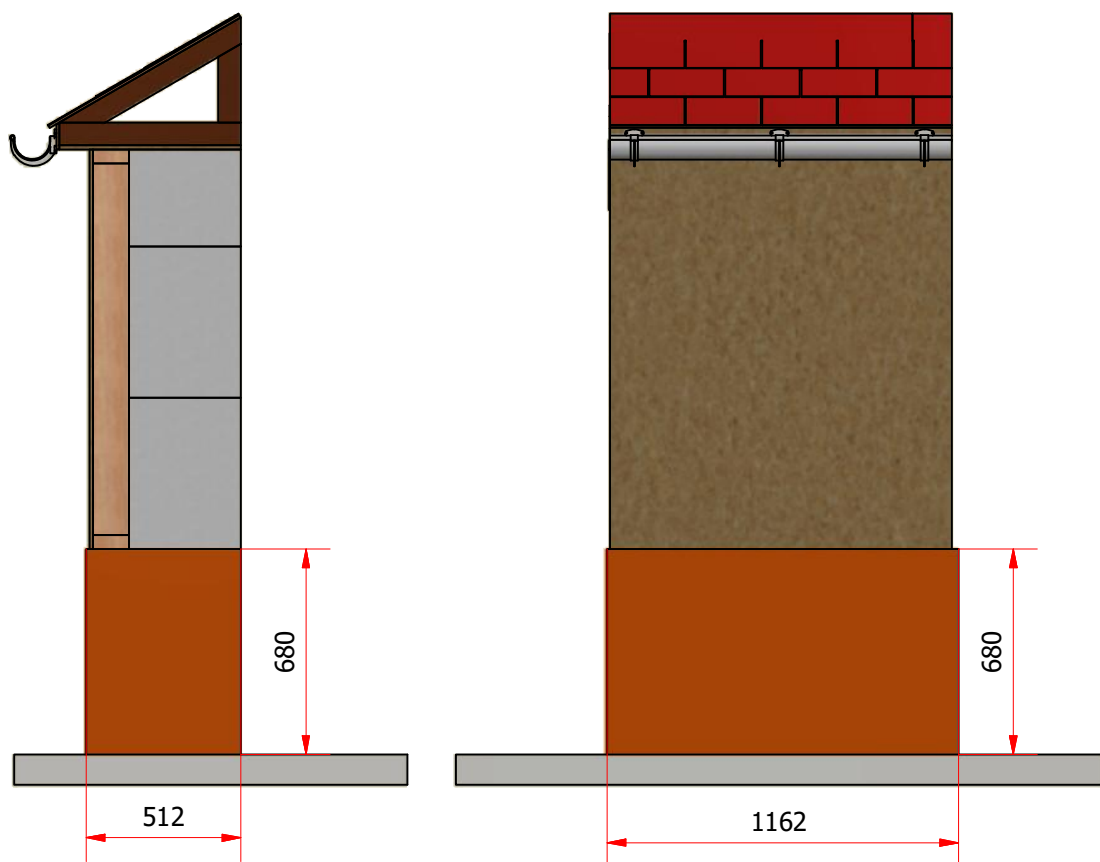


LOT n°11 BARDAGE

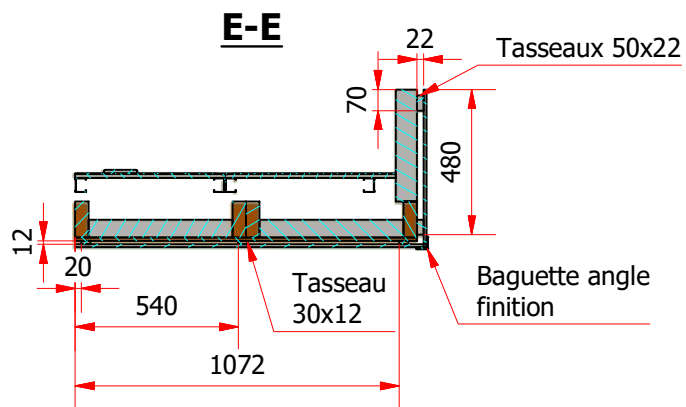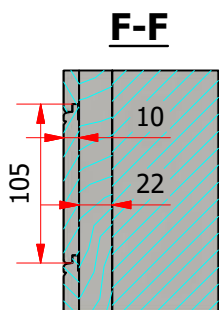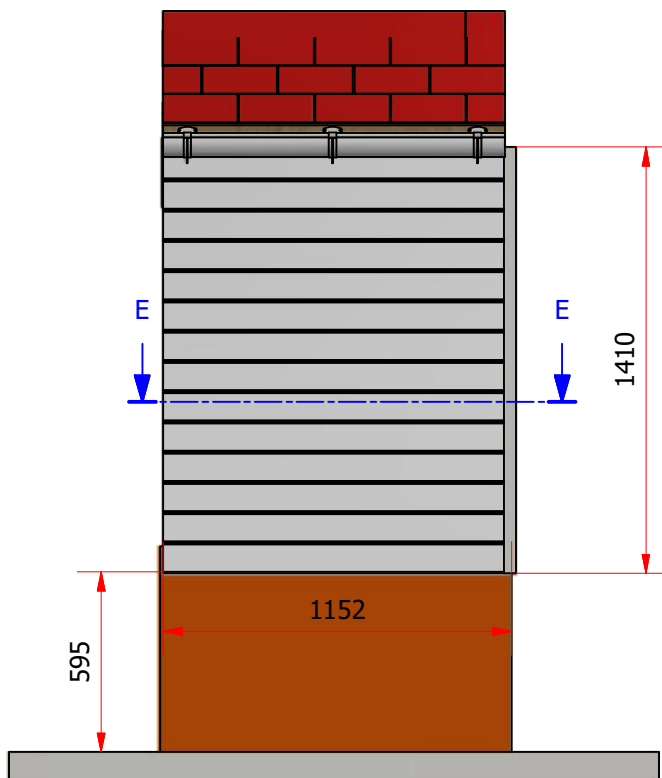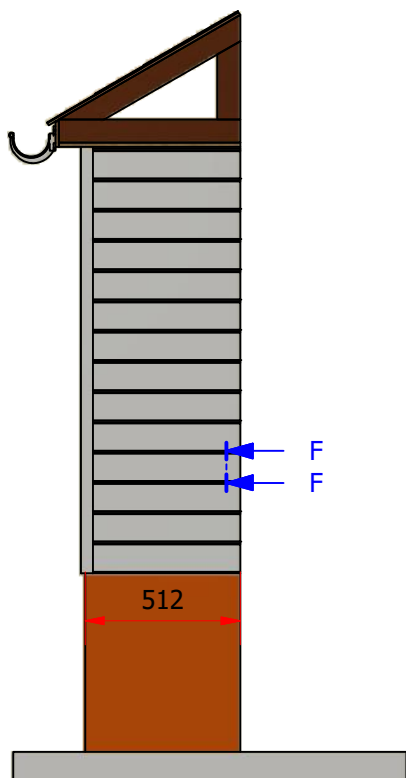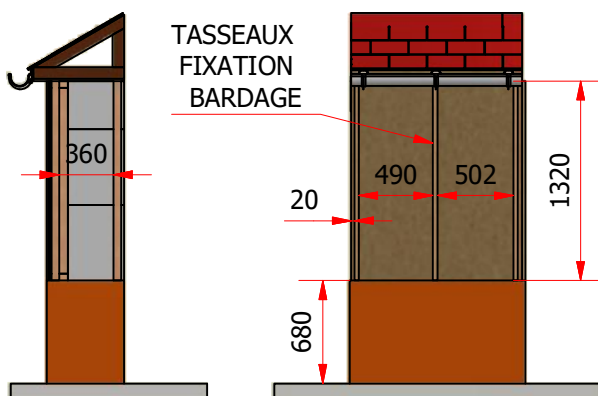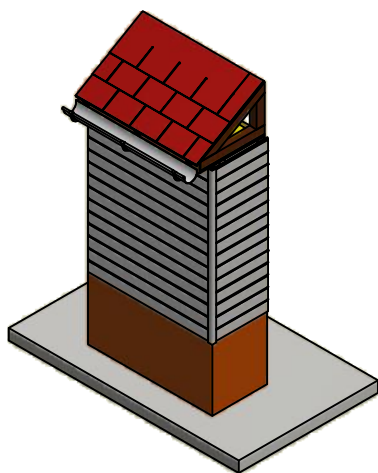

LOT n°12 PLOMBERIE

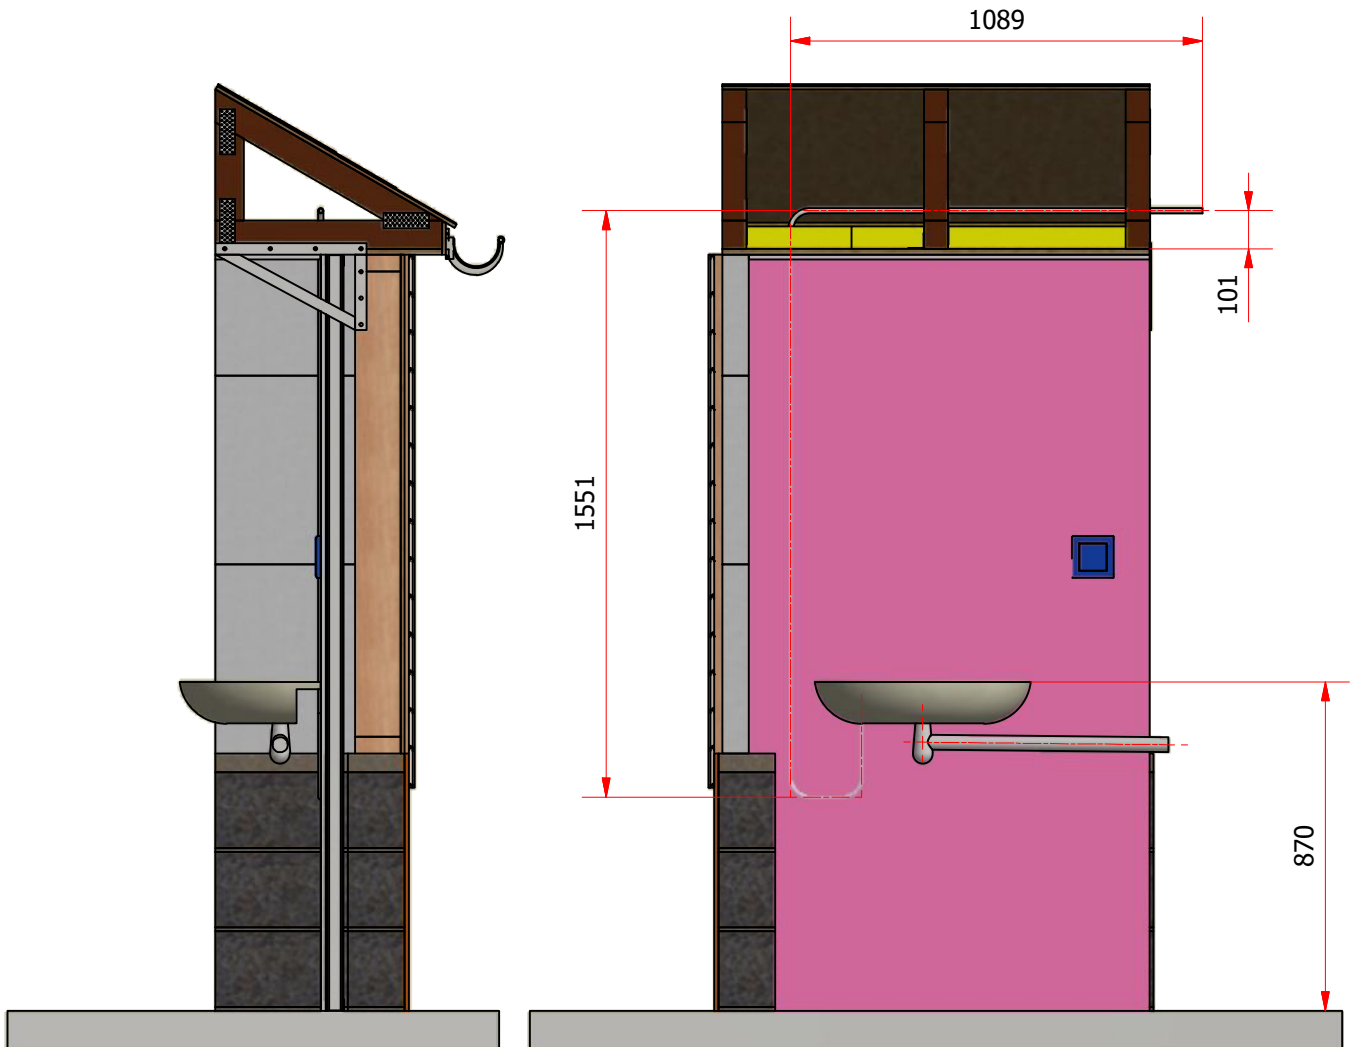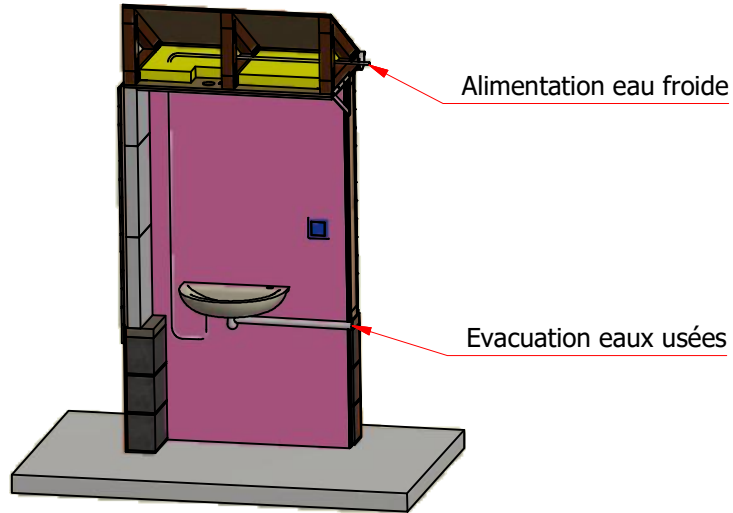

LOT N°13 CARRELAGE

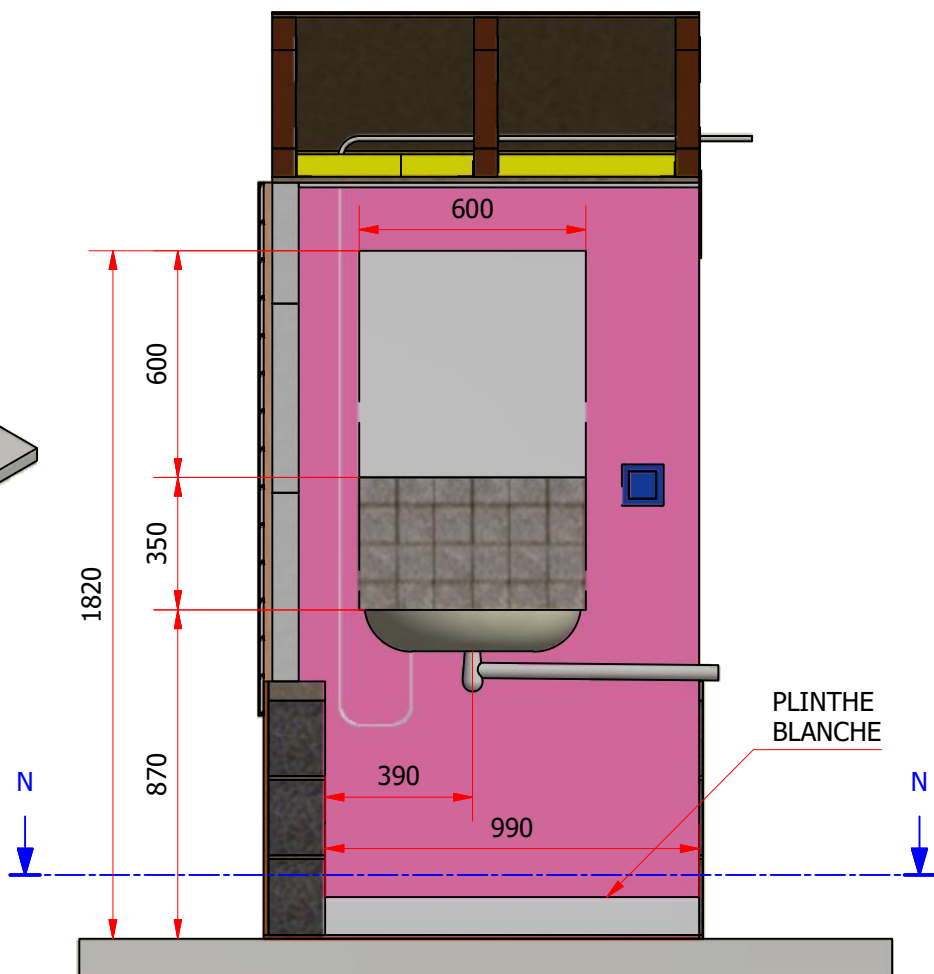

N-N

